



RONDA EN PROYECTO


CALLE BRESQUILLER

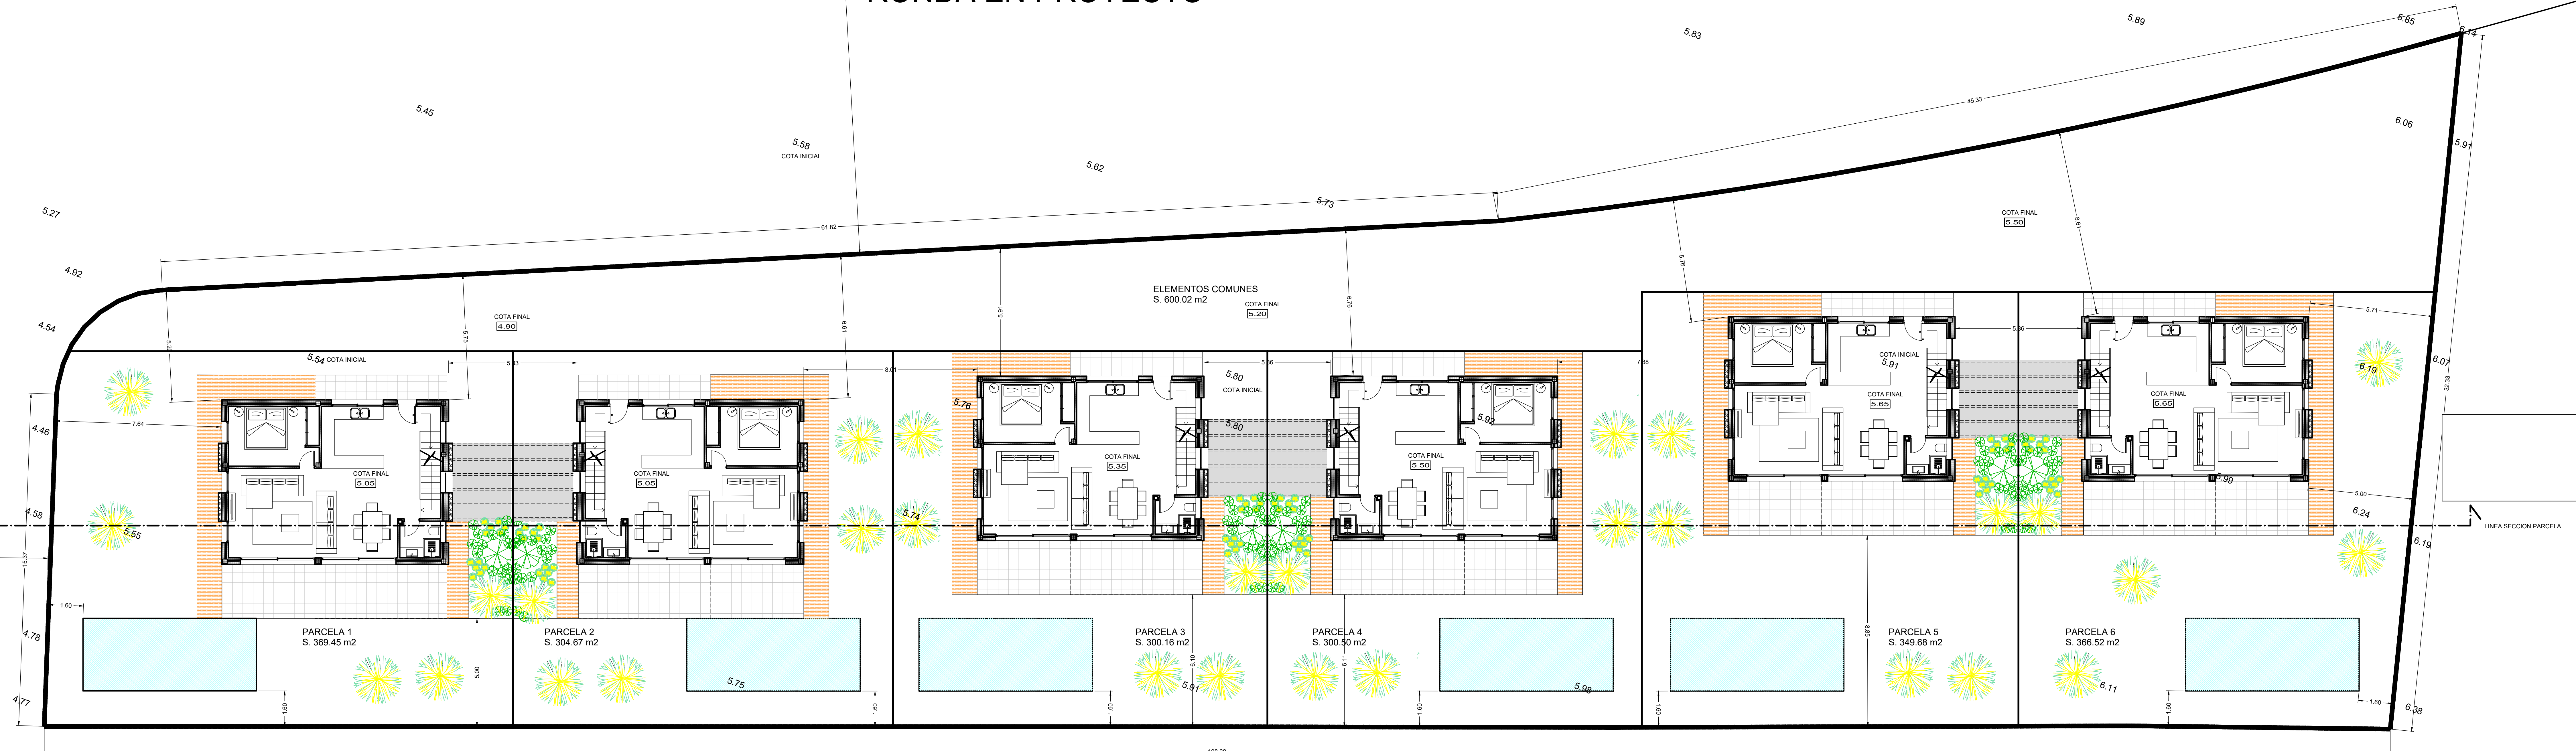


Nº PARCELA	SUPERFICIE	EDIFICABILIDAD	OCCUPACION	EDIFICABILIDAD PROYECTO	OCCUPACION PROYECTO
1	369,45 m2	151,14 m2	107,96 m2	147,79 m2	95,05 m2
2	304,67 m2	151,14 m2	107,96 m2	147,79 m2	95,05 m2
3	300,16 m2	151,14 m2	107,96 m2	147,79 m2	95,05 m2
4	300,50 m2	151,14 m2	107,96 m2	147,79 m2	95,05 m2
5	349,68 m2	151,14 m2	107,96 m2	147,79 m2	95,05 m2
6	366,52 m2	151,14 m2	107,96 m2	147,79 m2	95,05 m2
TOTAL SUPERFICIE PARCELAS	1990,98 m2	906,85 m2t	647,75 m2	886,74 m2t	570,30 m2t
ELEMENTOS COMUNES	600,02 m2	0,00 m2t	0,00 m2	0,00 m2t	0,00 m2
TOTAL SUPERFICIE	2591,00 m2	906,85 m2t	647,75 m2	886,74 m2t	570,30 m2t
Edificabilidad según NUTS 0.35m2t/m2		906,85 m2t	-	-	-
Ocupacion según NUTS 25%		-	647,75 m2	-	-

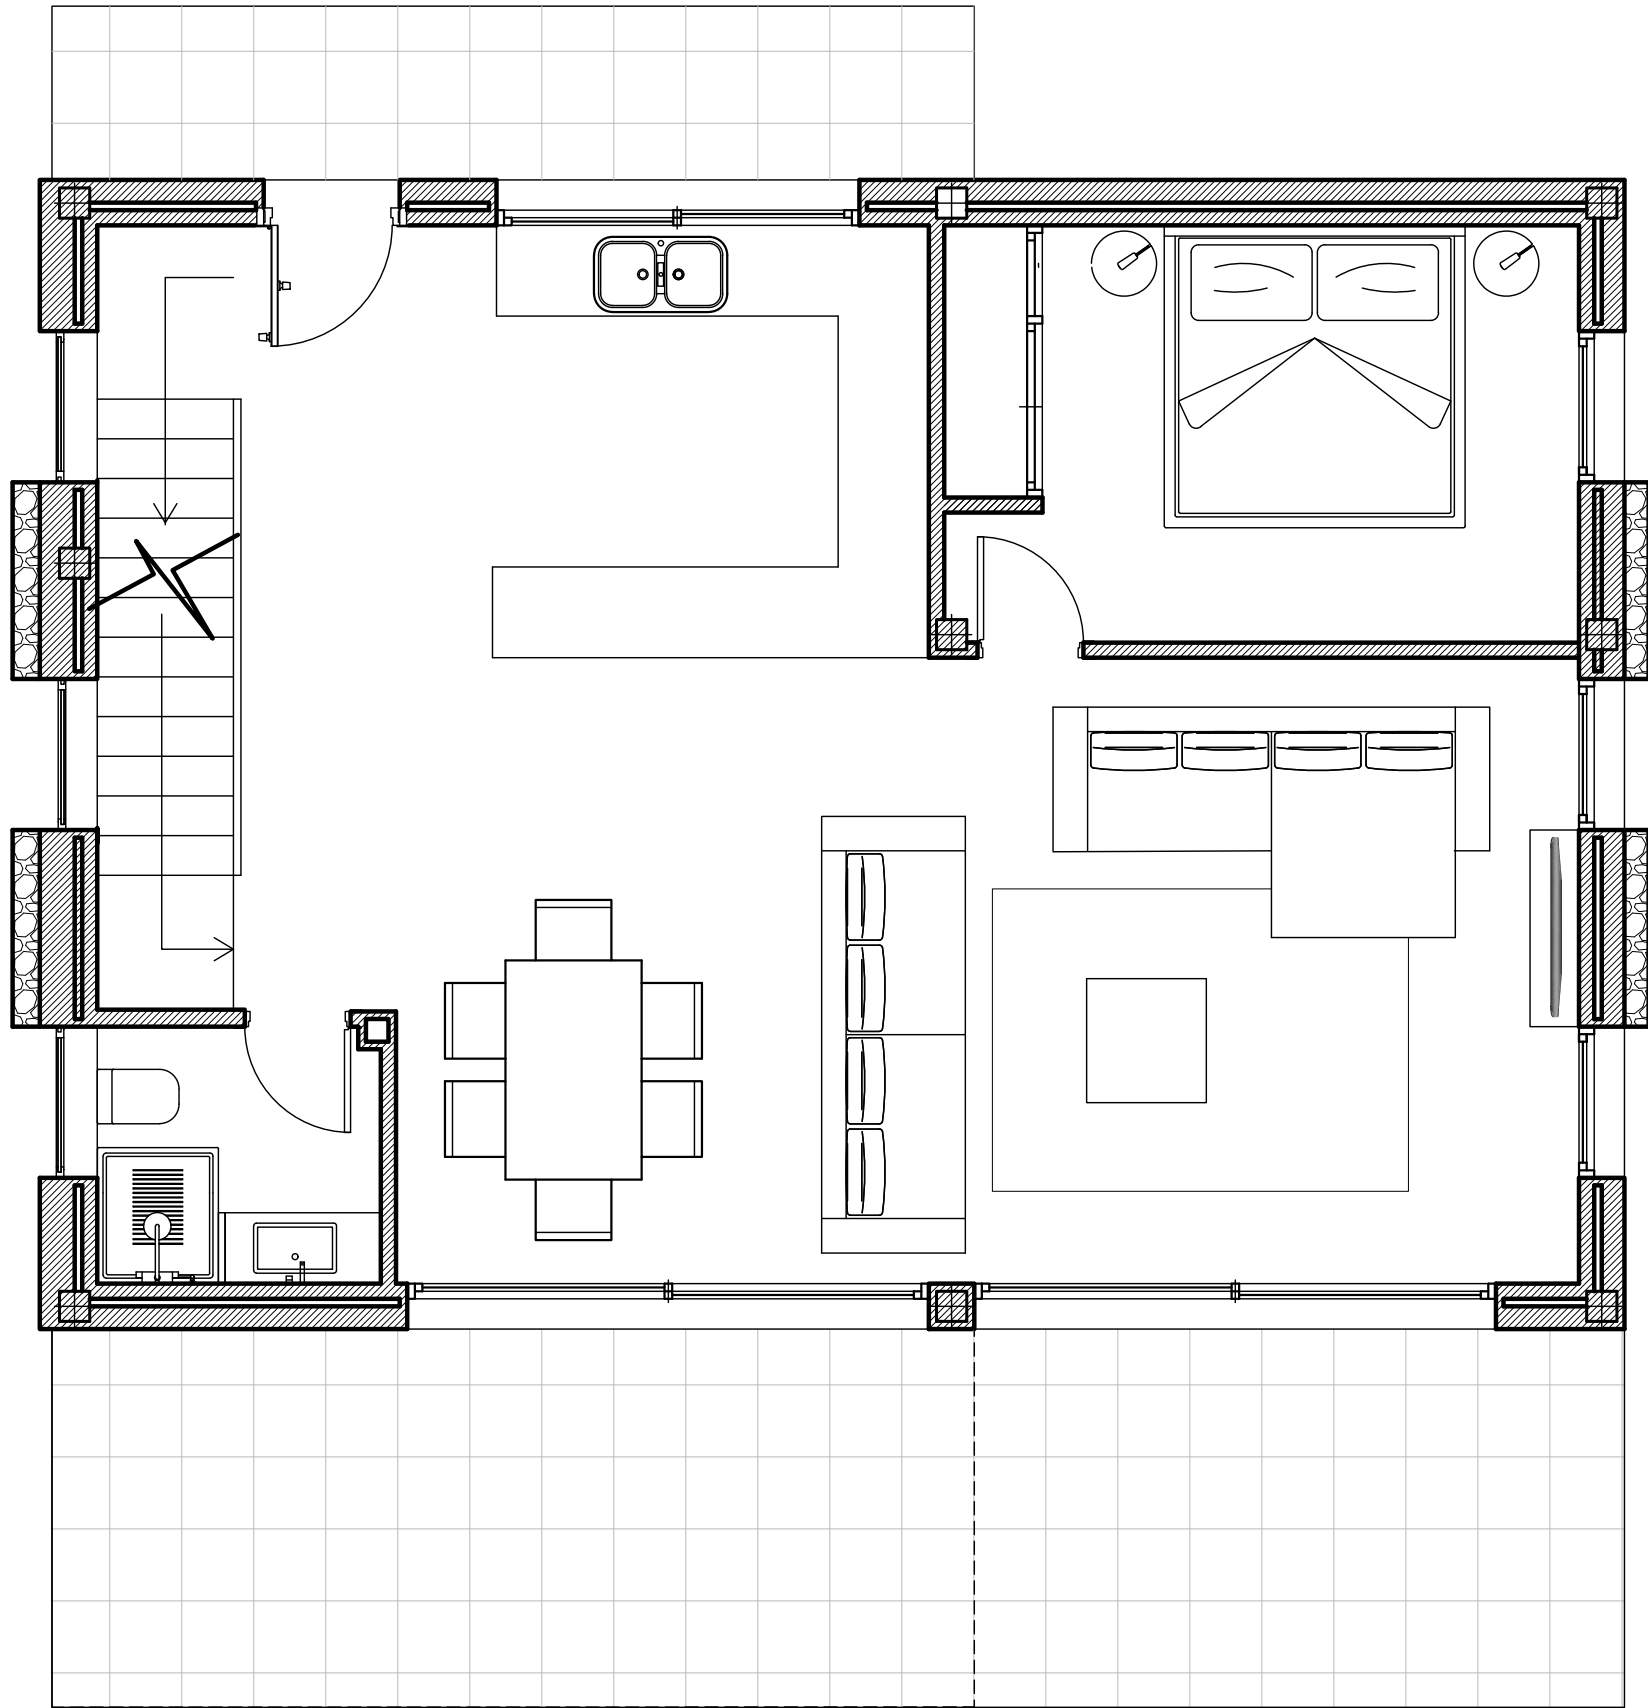

PLANTA BAJA (NIVEL 0)

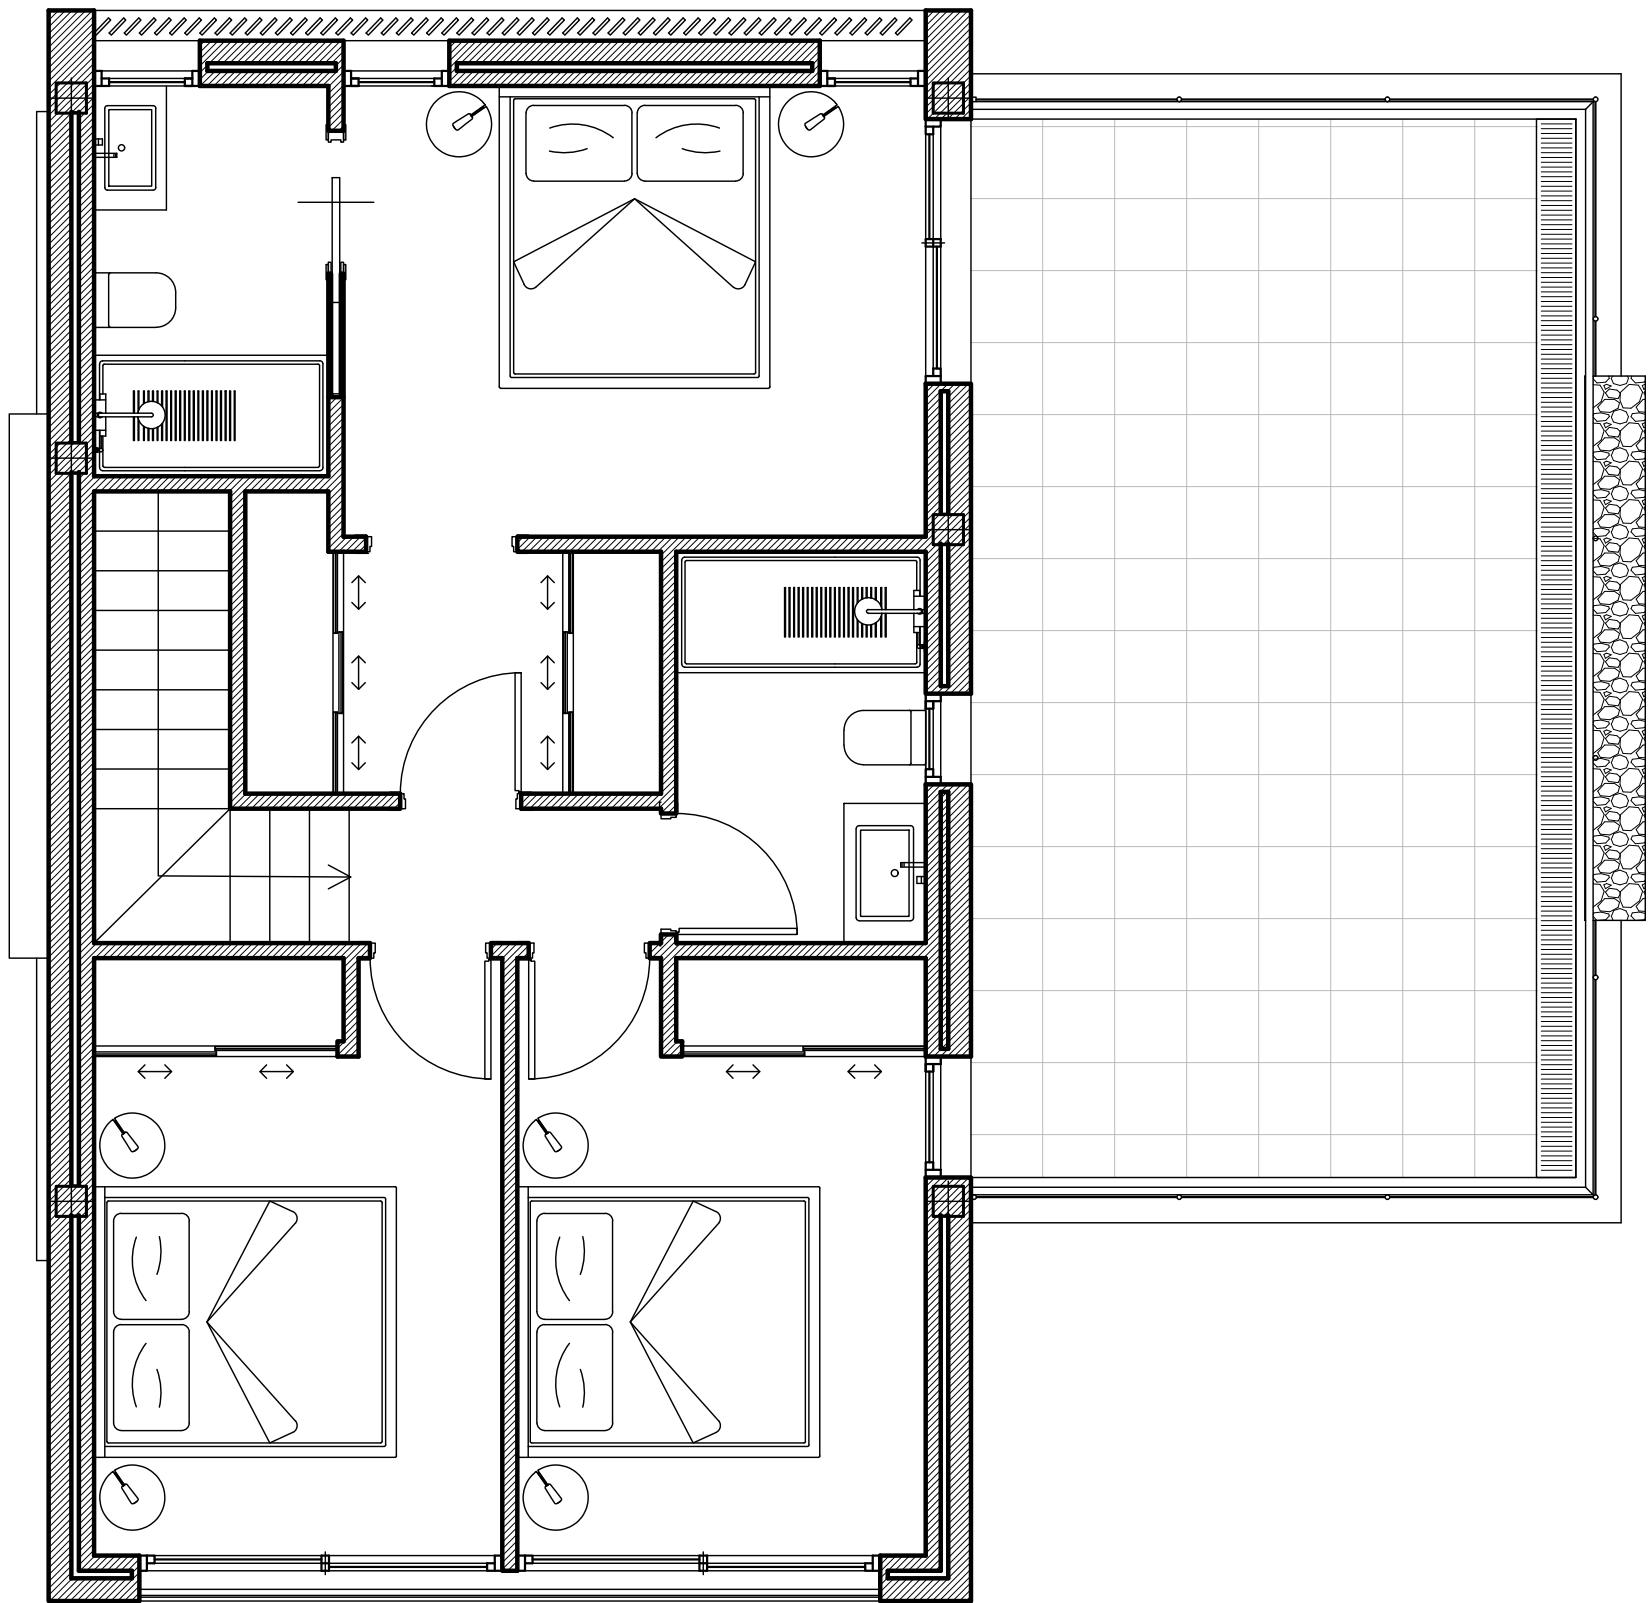

PLANTA ALTA (NIVEL 1)

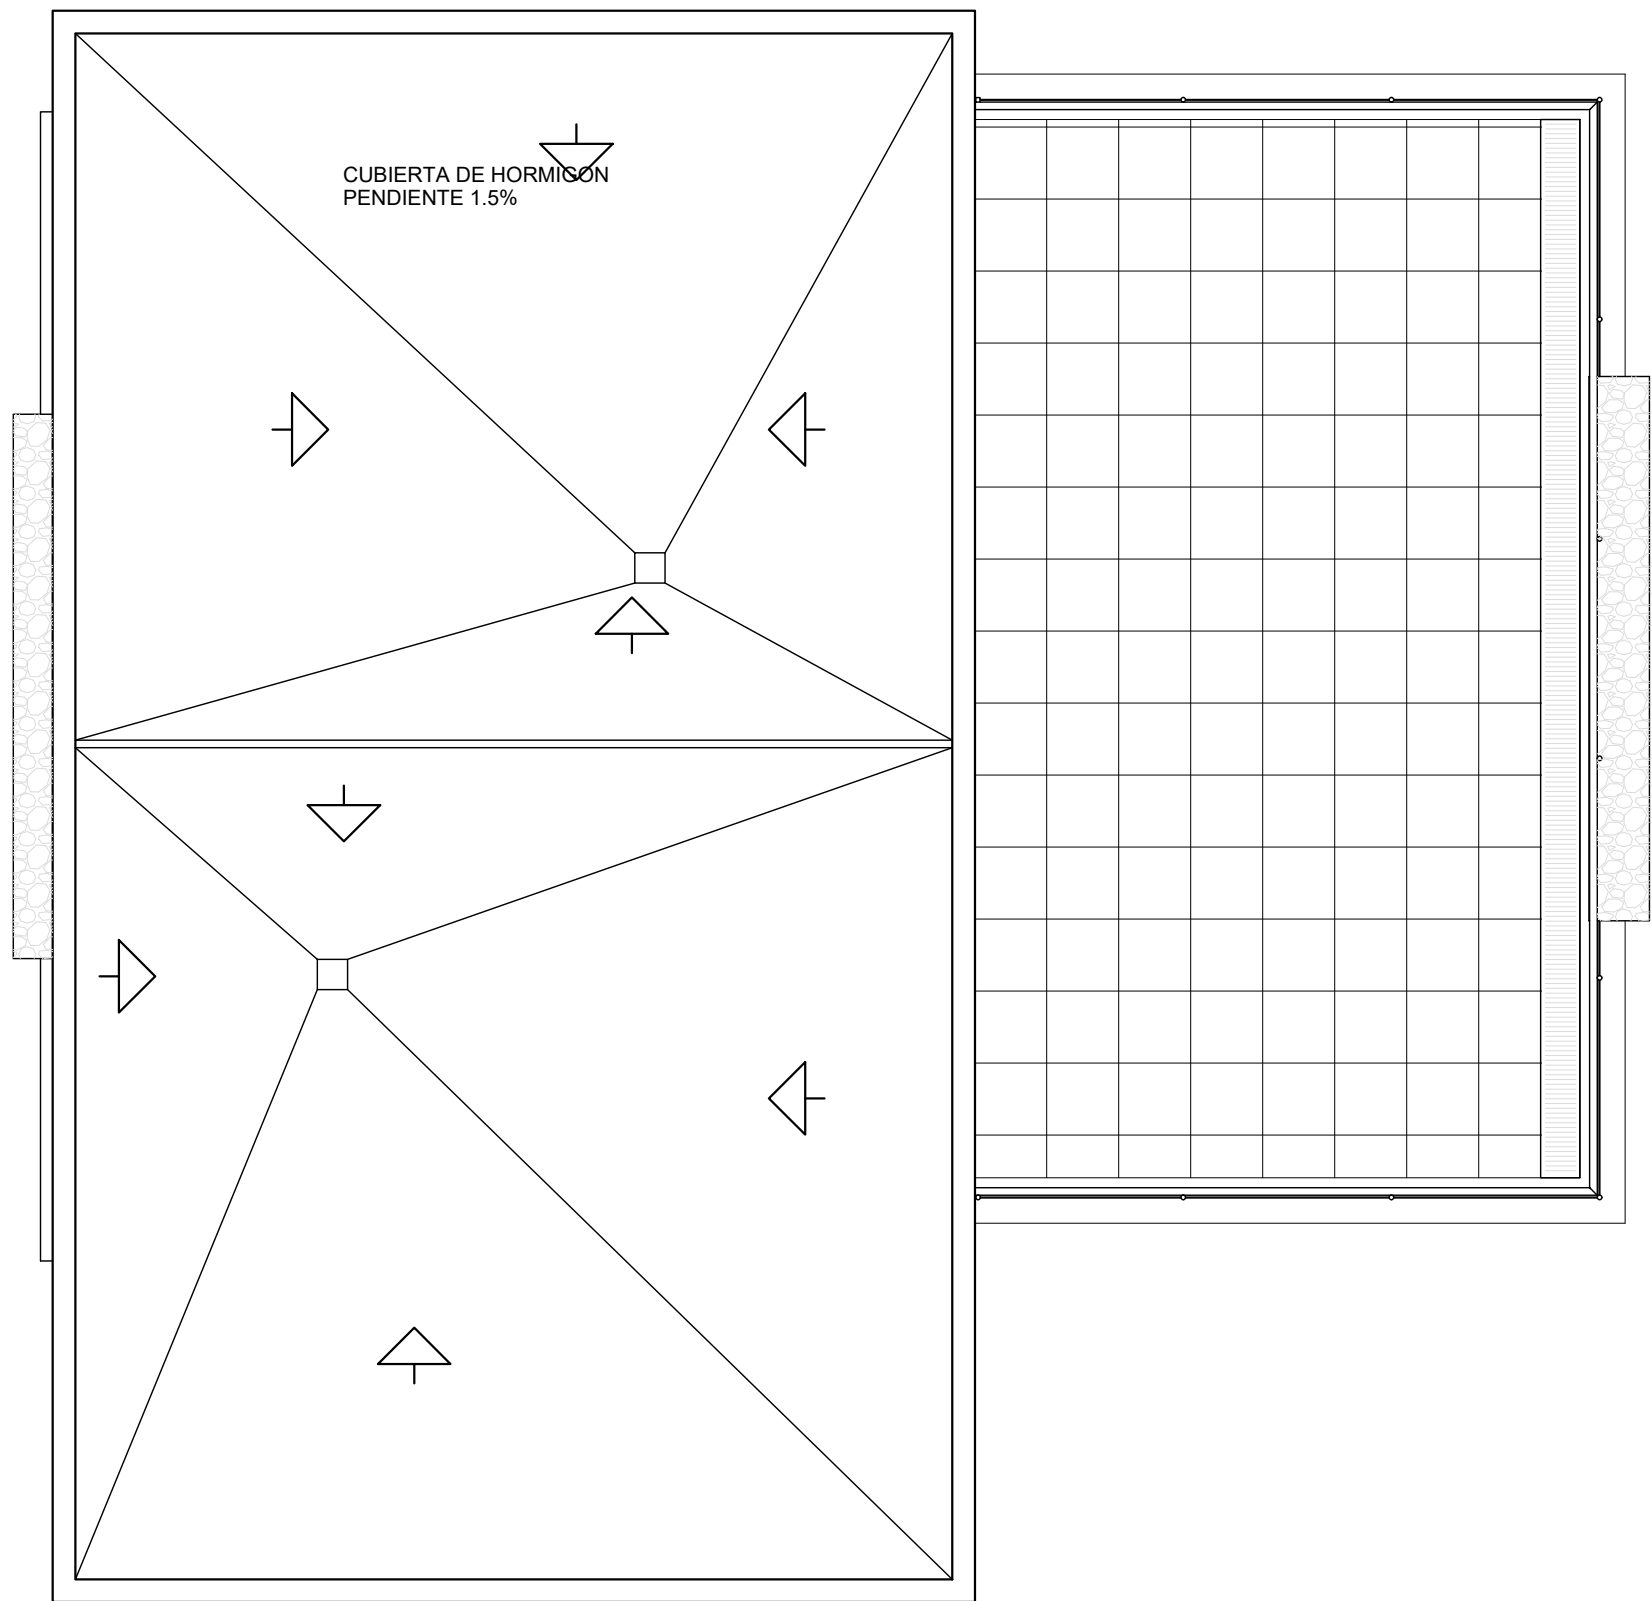

A

PROYECTO BÁSICO Y DE EDIFICACIÓN DE:

6 VIVIENDAS UNIFAMILIARES EN FILA CON PISCINA

SITUACIÓN:

C/ BRESQUILLER 30D -DENIA-

PLANO:

PLANTA DE CUBIERTA TIPO

NUMERO:

02.03

ESCALA:

1/50

REFERENCIA:
P-21019

FECHA:
15/03/22


P21019-220303-MODIFICADO POR LA PARCELA DWG

PROMOTOR:
MONGOMAR S.L.U.


FINMA: JOSE SALA SENDRA

www.josesala.com

ARQUITECTURA

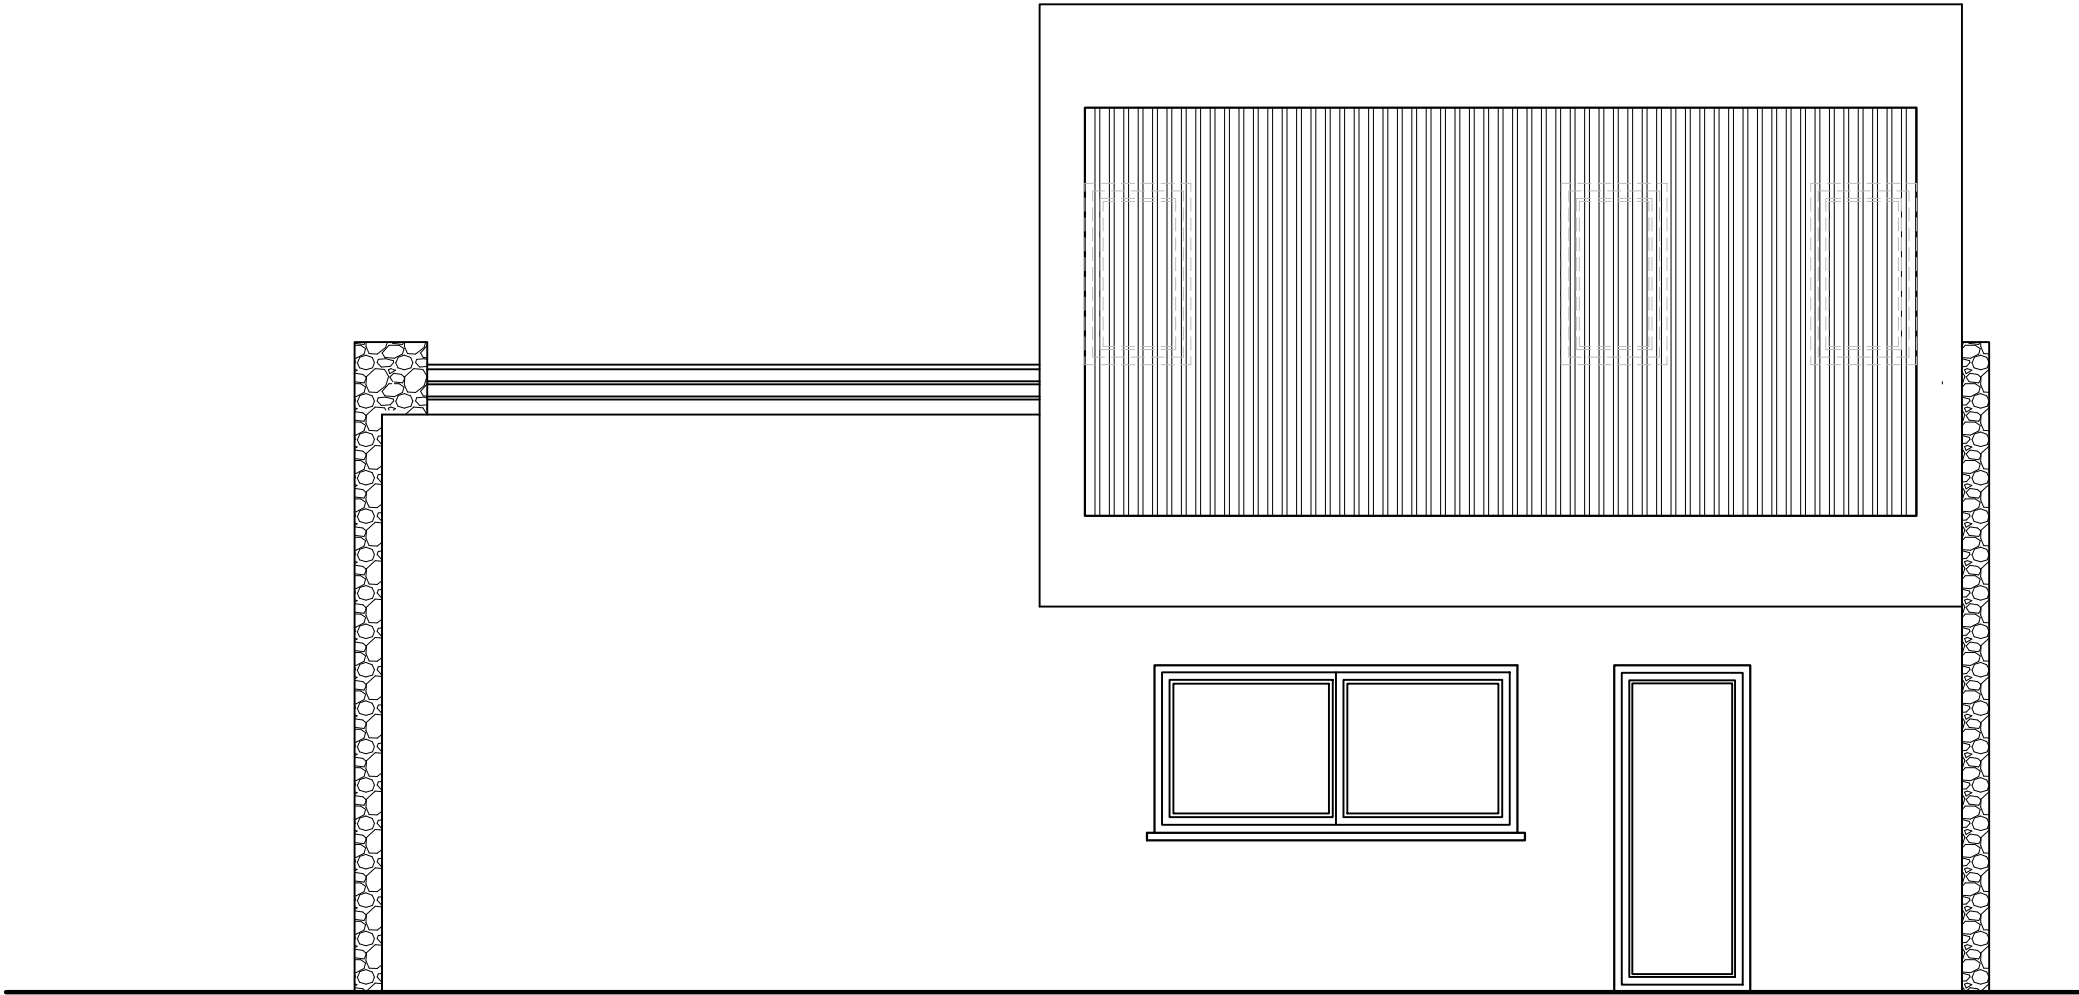

ALZADO POSTERIOR

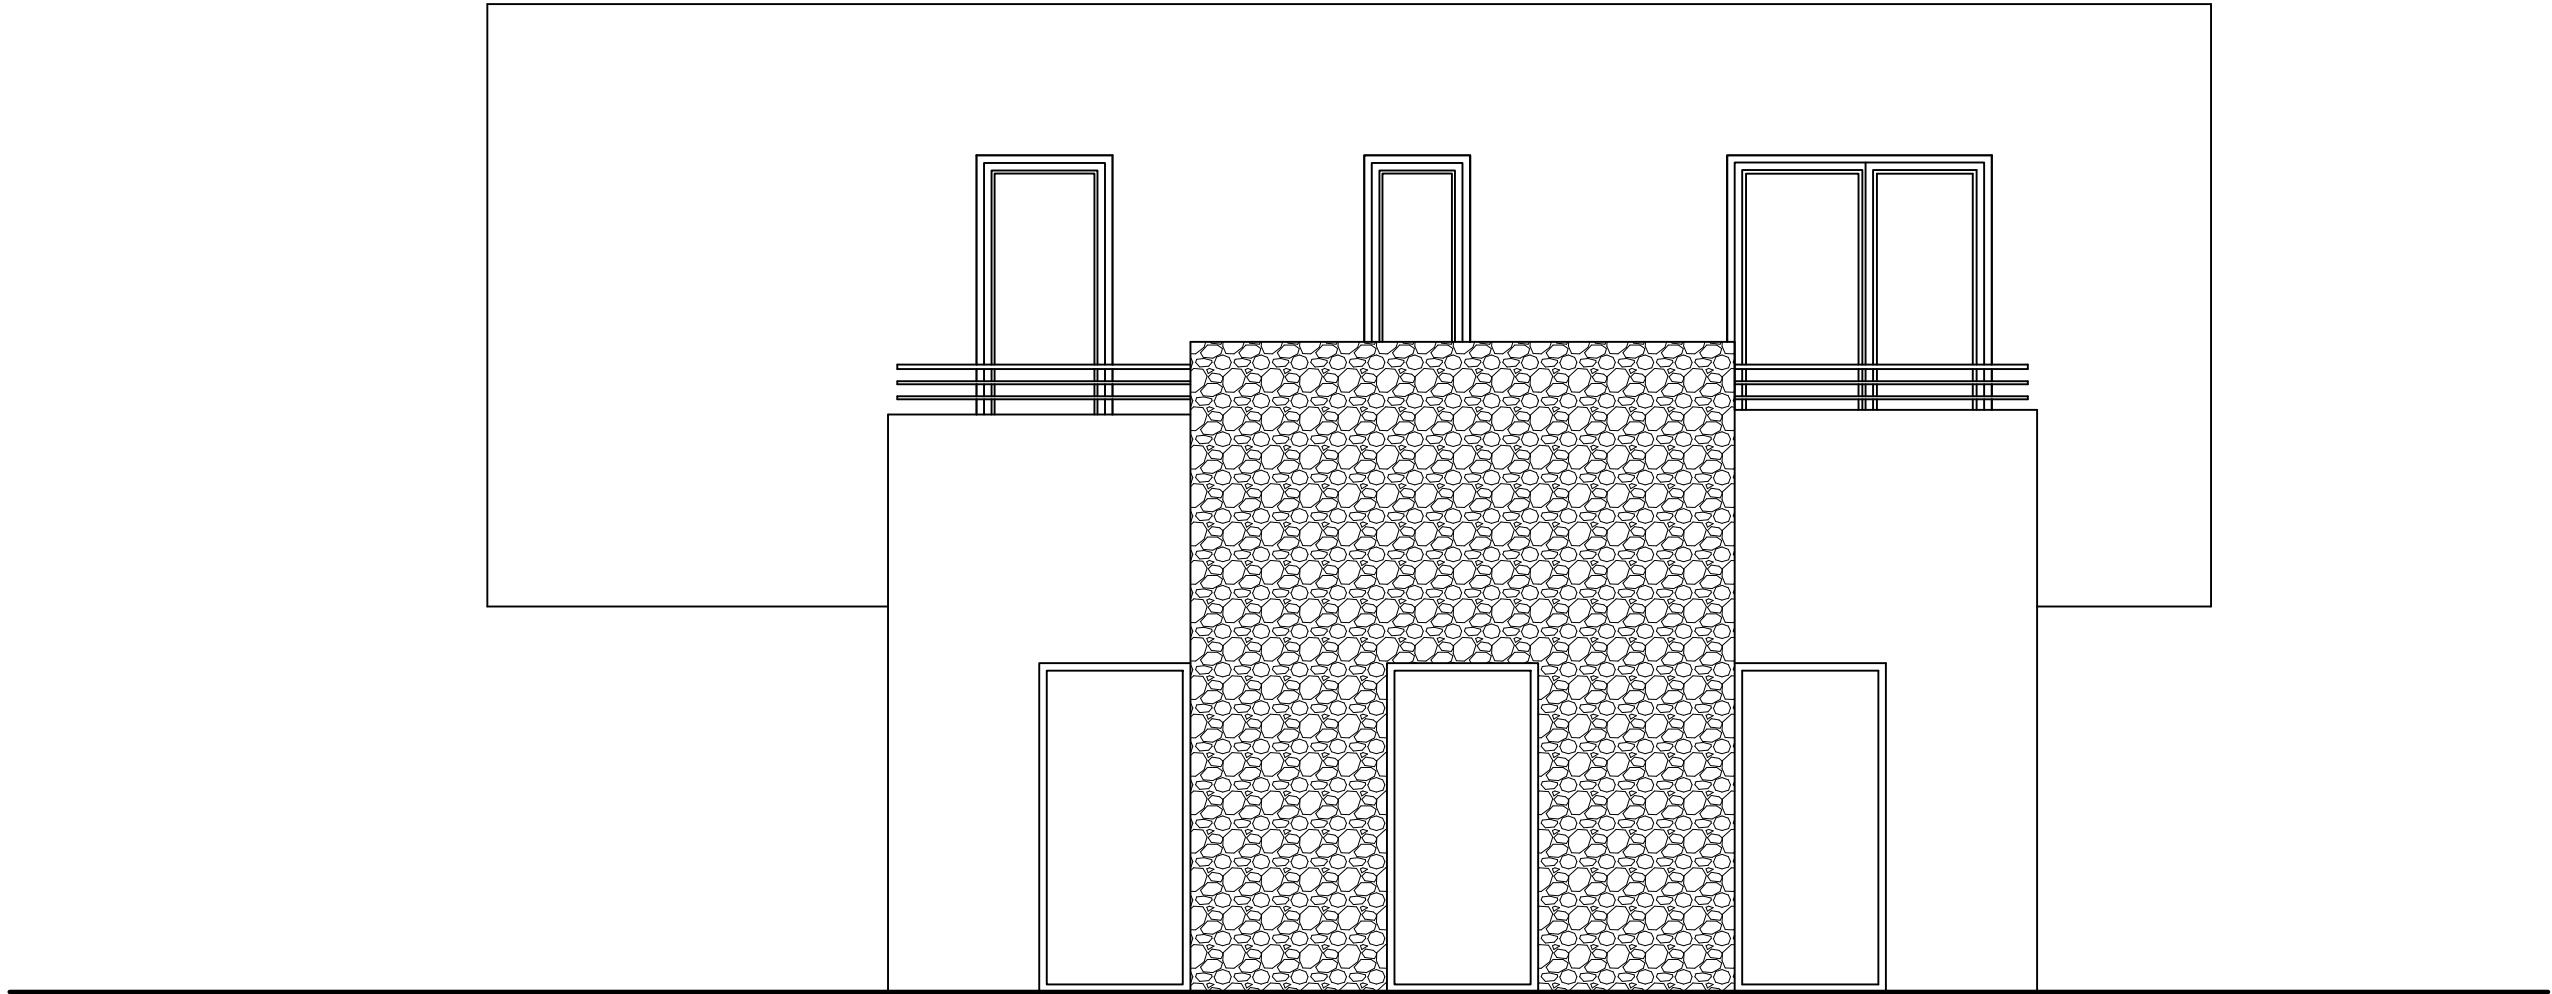

ALZADO LATERAL DERECHO

A


PROYECTO BÁSICO Y DE EDIFICACIÓN DE:
6 VIVIENDAS UNIFAMILIARES EN FILA CON PISCINA

SITUACIÓN:
C/ BRESQUILLER 30D -DENIA-

PLANO:
IZQALZADO POSTERIOR Y L. DERECHO TIPO

El presente documento es copia de su original del que es autor el Arquitecto D. José Sala Sendra. Su utilización total o parcial, así como cualquier reproducción o cesión a terceros, requerirá la previa autorización expresa de su autor, quedando en todo caso prohibida cualquier modificación unilateral del mismo.

REFERENCIA: P-21019	NUMERO: 04.02
FECHA: NOVIEMBRE 2021	ESCALA: 1/50
P21019-211110.DWG	
PROMOTOR: MONGOMAR S.L.U.	
FINA: JOSE SALA SENDRA	
www.josesala.com	
ARQUITECTO JOSÉ SALA SENDRA	
ESTUDIO DE ARQUITECTURA	

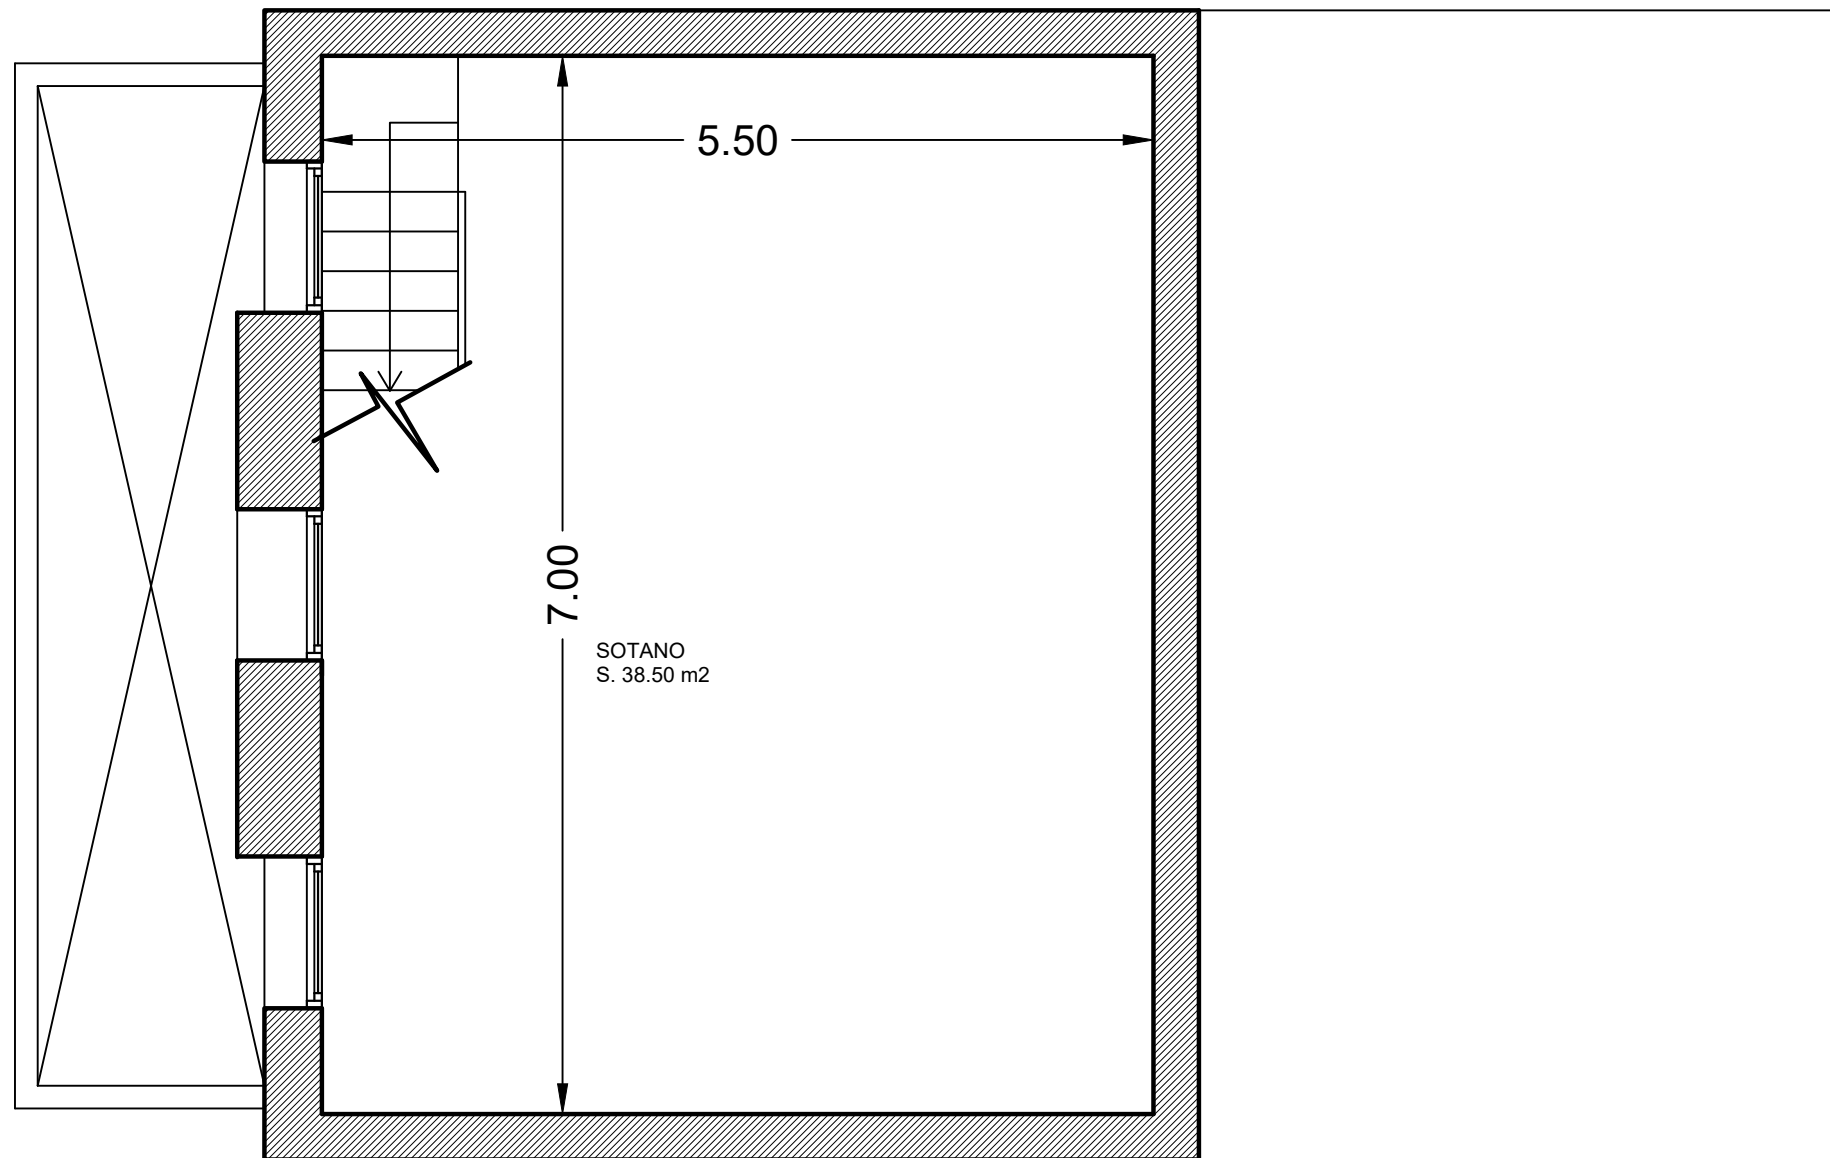

A	PROYECTO BASICO Y DE EDIFICACION DE:	6 VIVIENDAS UNIFAMILIARES EN FILA CON PISCINA
	SITUACION:	C/ BRESQUILLER 30D -DENIA-
	PLANO:	NIVEL -1 SOTANO TIPO
	El presente documento es copia de su original del que es autor el Arquitecto D. José Sala Sendra. Su utilización total o parcial, así como cualquier reproducción o cesión a terceros, requerirá la previa autorización expresa de su autor, quedando en todo caso prohibida cualquier modificación unilateral del mismo.	

REFERENCIA:	P-21019
FECHA:	NOVIEMBRE 2021
	P21019-211110.DWG
PROMOTOR:	MONGOMAR S.L.U.
FINMA:	JOSE SALA SENDRA
www.josesala.com	ARQUITECTURA
ARQUITECTO JOSE SALA SENDRA	ESTUDIO DE
NUMERO:	02.01
ESCALA:	1/50